



# SOLMARINA


## GDAŃSK

### LOKAL A6.23

Budynek	A6
Powierzchnia*	24,10m <sup>2</sup>
Pokoje	1
Kondygnacja	Piętro I
Strona świata	Zach

#### ZESTAWIENIE POWIERZCHNI:

1. Pokój	20,04 m <sup>2</sup>
2. łazienka	4,06 m <sup>2</sup>
+ 3. Balkon**	6,44 m <sup>2</sup>

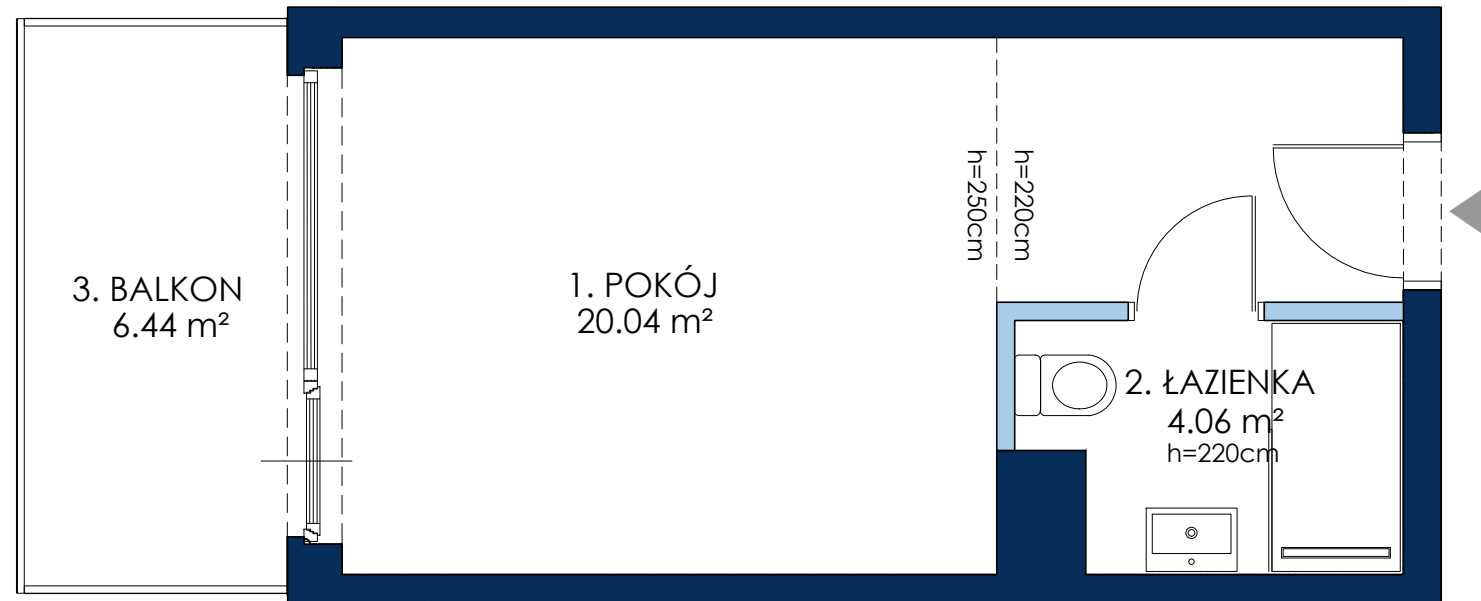

- DRZWI BALKONOWE
- ŚCIANKI DZIAŁOWE NADAJĄCE SIĘ DO DEMONTAŻU
- NADPROŻE OKIENNE
- hp=33cm Wysokość od wykończonej posadzki do spodu parapetu  
brak podanej wysokości oznacza stolarkę doprowadzoną bezpośrednio do posadzki

\*Powierzchnia apartamentu zgodnie z normą PN-ISO 9836:1997; do powierzchni wliczono także elementy nadające się do demontażu - takie, jak ścianki działowe. Ze względu na trwające prace projektowe powierzchnie oraz lokalizacje przyborów sanitarnych mogą ulec zmianie.

Wyposażenie przedstawione na karcie jest tylko w celach pokazania przykładowej aranżacji, nie stanowi zobowiązania umownego.

\*\* Projektowana powierzchnia tarasów/ogródków/balkonów może ulec zmianie. Dopuszcza się lokalizowanie elementów infrastruktury technicznej na ich terenie.

SCHEMAT ZAGOSPODAROWANIA TERENU