



SOLMARINA


GDAŃSK

LOKAL A6.67

| | |
|---------------|---------------------|
| Budynek | A6 |
| Powierzchnia* | 22,68m ² |
| Pokoje | 1 |
| Kondygnacja | Piętro II |
| Strona świata | Wsch |

ZESTAWIENIE POWIERZCHNI:

| | |
|---------------|----------------------|
| 1. Pokój | 18,74 m ² |
| 2. łazienka | 3,94 m ² |
| + 3. Balkon** | 6,03 m ² |

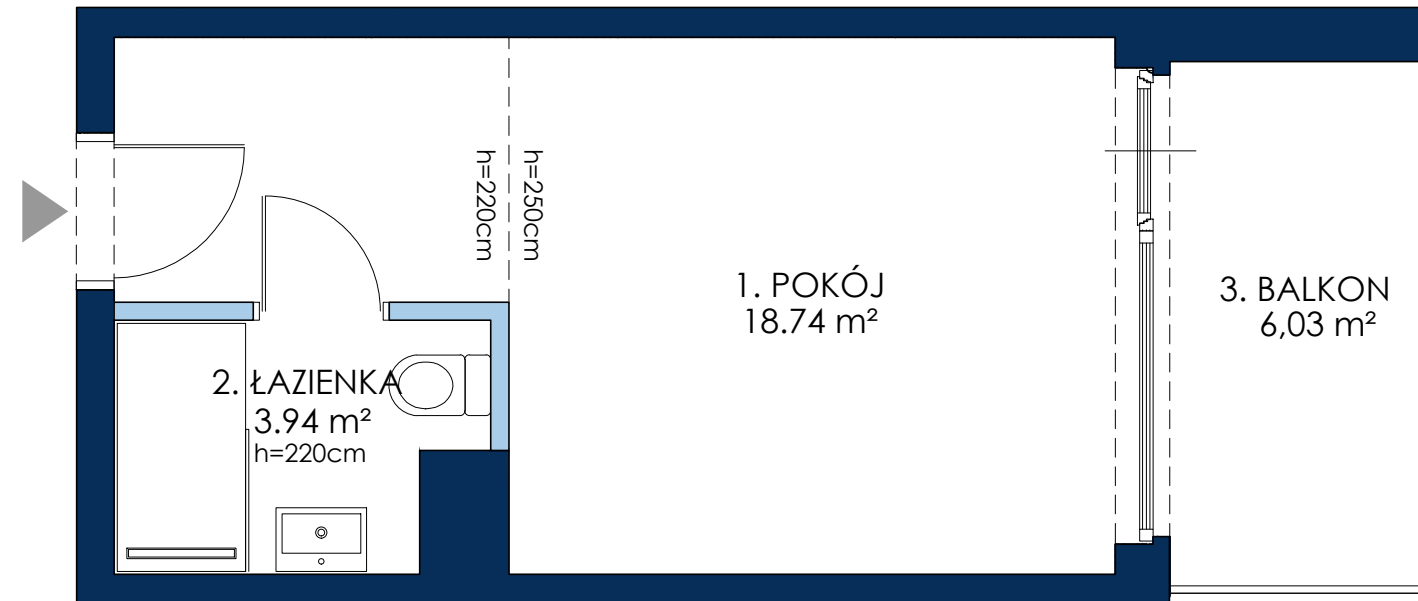

- DRZWI BALKONOWE
- ŚCIANKI DZIAŁOWE NADAJĄCE SIĘ DO DEMONTAŻU
- NADPROŻE OKIENNE
- hp=33cm Wysokość od wykończonej posadzki do spodu parapetu
brak podanej wysokości oznacza stolarkę doprowadzoną bezpośrednio do posadzki

*Powierzchnia apartamentu zgodnie z normą PN-ISO 9836:1997; do powierzchni wliczono także elementy nadające się do demontażu - takie, jak ścianki działowe. Ze względu na trwające prace projektowe powierzchnie oraz lokalizacje przyborów sanitarnych mogą ulec zmianie.

Wyposażenie przedstawione na karcie jest tylko w celach pokazania przykładowej aranżacji, nie stanowi zobowiązania umownego.

** Projektowana powierzchnia tarasów/ogródków/balkonów może ulec zmianie. Dopuszcza się lokalizowanie elementów infrastruktury technicznej na ich terenie.

SCHEMAT ZAGOSPODAROWANIA TERENU