



SOLMARINA



GDAŃSK

LOKAL A6.35+37

Budynek	A6
Powierzchnia*	57,66m ²
Pokoje	2
Kondygnacja	Piętro I
Strona świata	Zach

ZESTAWIENIE POWIERZCHNI:

1. Przedpokój	3,52 m ²
2. Łazienka	6,10 m ²
3. Sypialnia	16,32 m ²
4. Pokój	26,32 m ²
5. Łazienka	5,40 m ²
+ 6. Balkon**	12,97 m ²

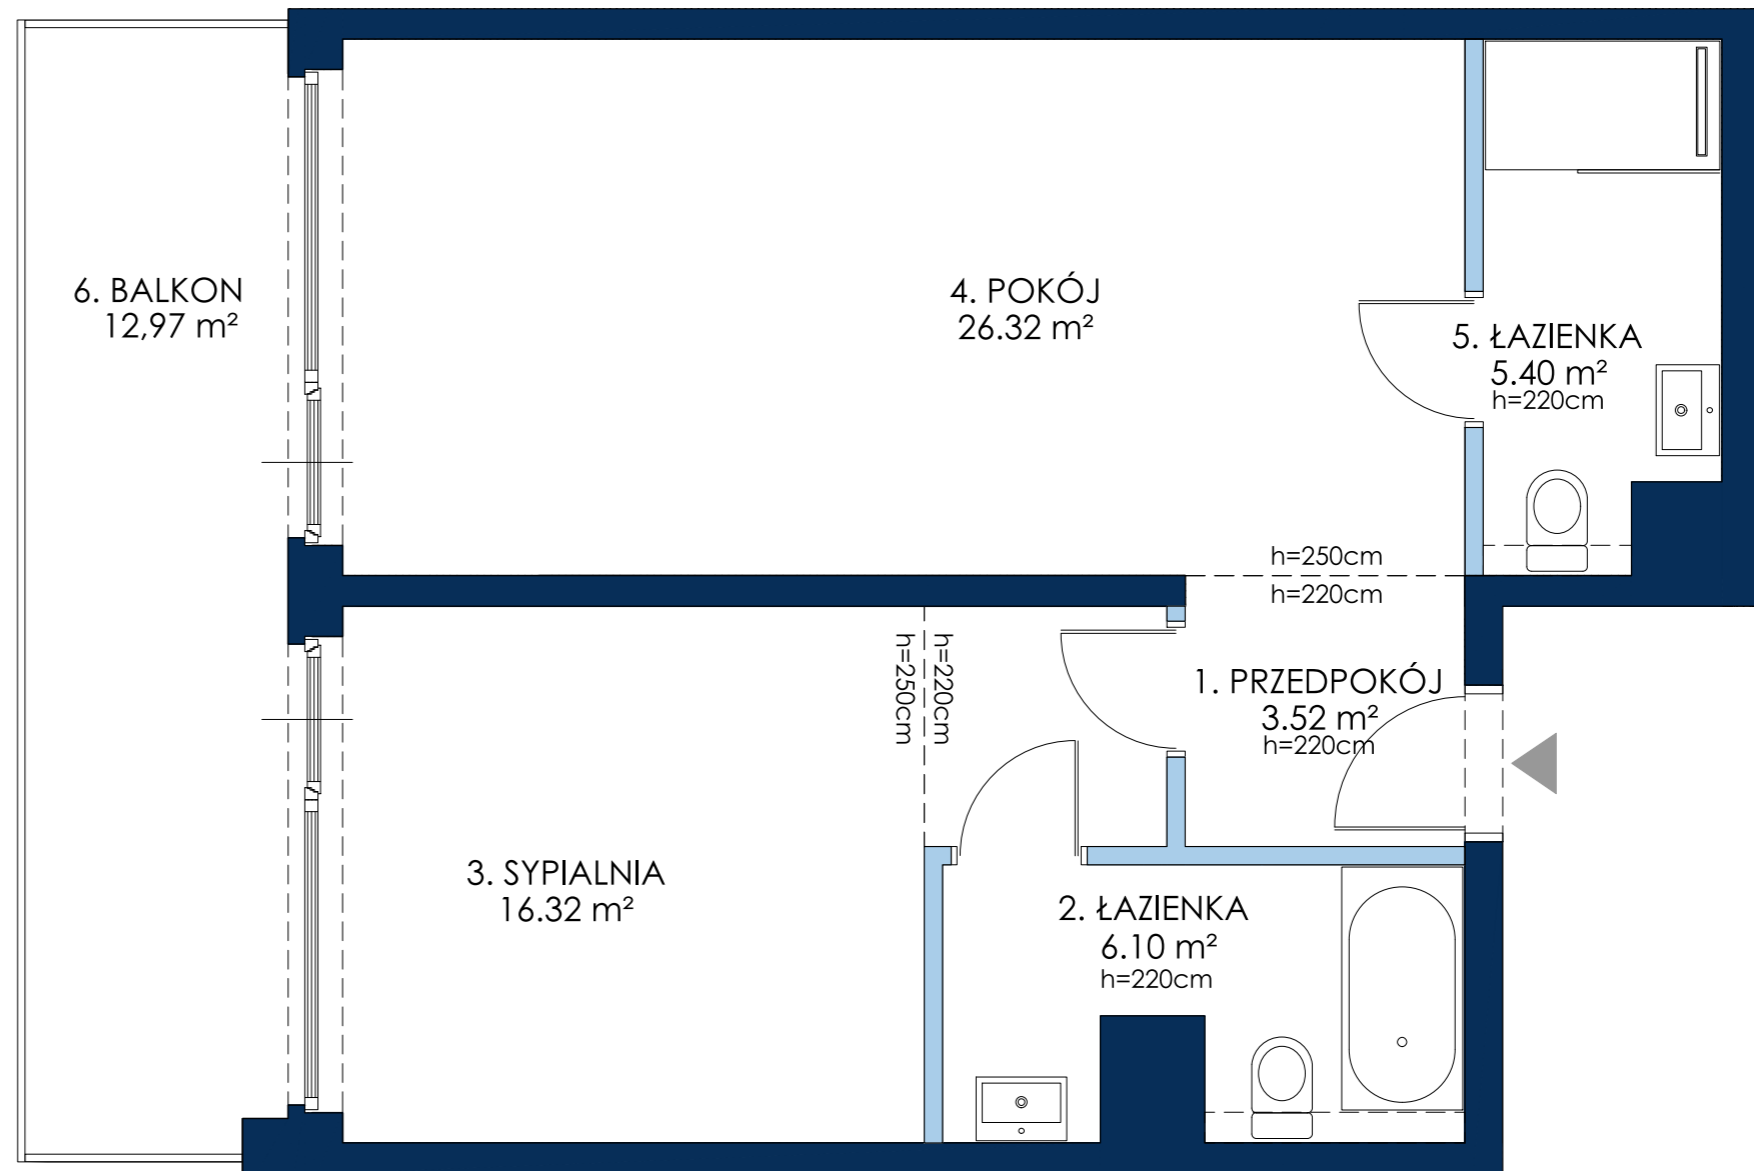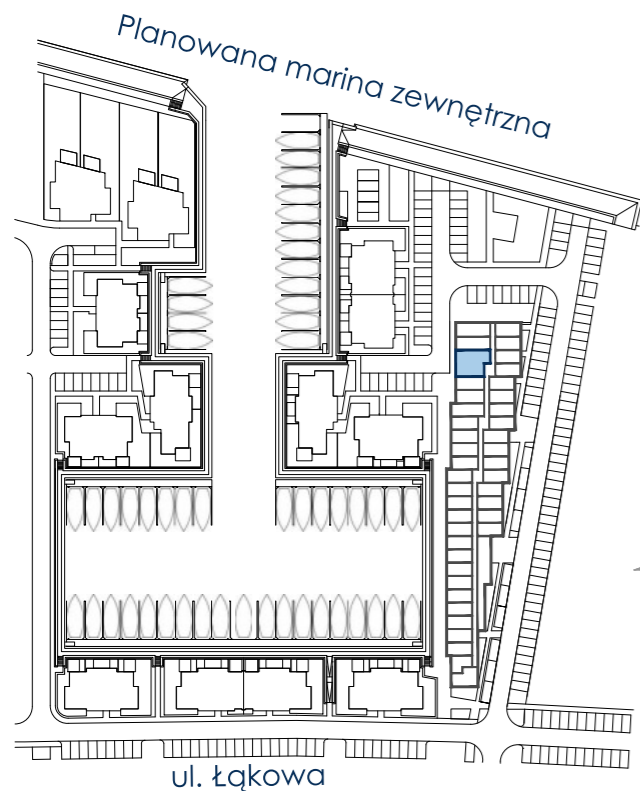

- DRZWI BALKONOWE
- ŚCIANKI DZIAŁOWE NADAJĄCE SIĘ DO DEMONTAŻU
- NADPROŻE OKIENNE
- hp=33cm Wysokość od wykończonej posadzki do spodu parapetu
brak podanej wysokości oznacza stolarkę doprowadzoną bezpośrednio do posadzki

*Powierzchnia apartamentu zgodnie z normą PN-ISO 9836:1997; do powierzchni wliczono także elementy nadające się do demontażu - takie, jak ścianki działowe. Ze względu na trwające prace projektowe powierzchnie oraz lokalizacje przyborów sanitarnych mogą ulec zmianie.

Wyposażenie przedstawione na karcie jest tylko w celach pokazania przykładowej aranżacji, nie stanowi zobowiązania umownego.

** Projektowana powierzchnia tarasów/ogródków/balkonów może ulec zmianie. Dopuszcza się lokalizowanie elementów infrastruktury technicznej na ich terenie.

SCHEMAT ZAGOSPODAROWANIA TERENU