
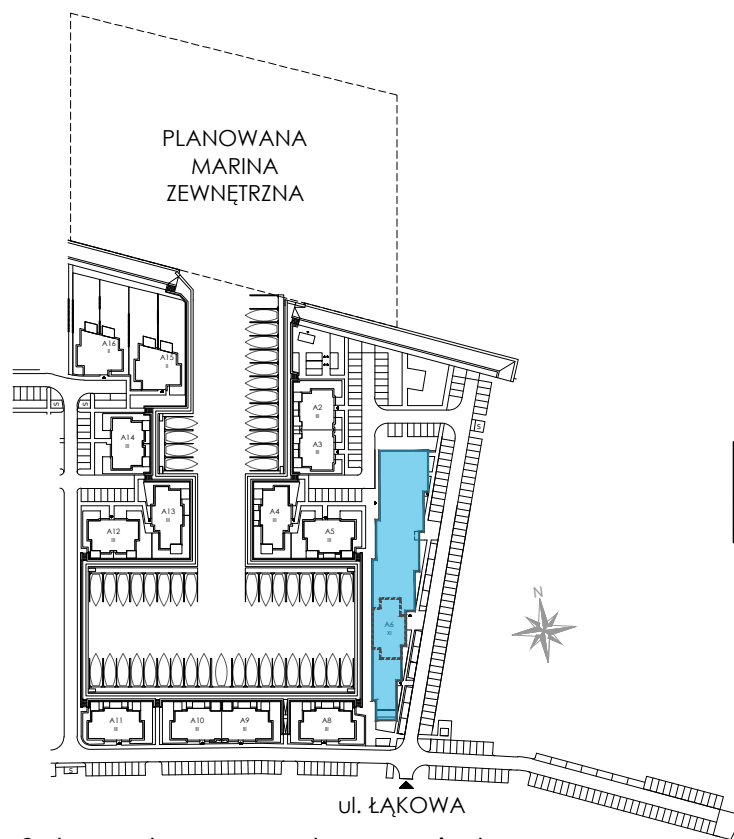


LOKAL A6.78


Budynek	A6
Powierzchnia*	31,41m ²
Pokoje	1
Kondygnacja	Piętro II
Strona świata	Zach

ZESTAWIENIE POWIERZCHNI:




1. Pokój	27,54 m ²
2. Łazienka	3,87 m ²
+ 3. Balkon	6,47 m ²

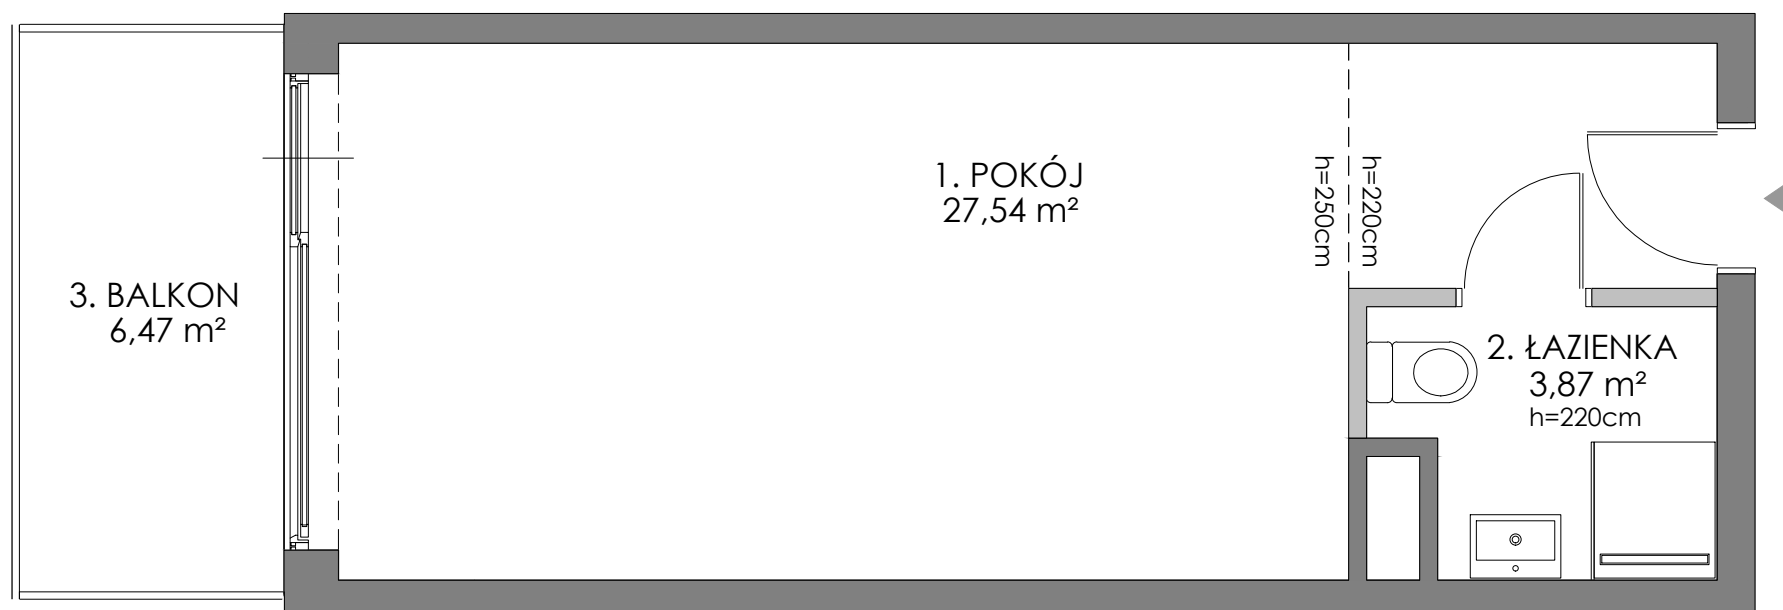

Schemat zagospodarowania terenu

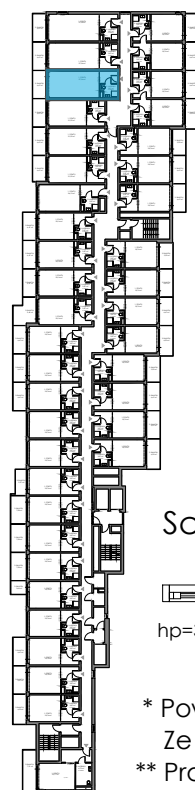

Schemat budynku

  -  Drzwi balkonowe
 -  Nadproże okienne
 -  Ścianki nadające się do demontażu
- hp=33cm Wysokość od wykończonej posadzki do spodu parapetu
brak podanej wysokości oznacza stolarkę doprowadzoną bezpośrednio do posadzki

- * Powierzchnia lokalu zgodnie z normą PN-ISO 9836. Do powierzchni wliczono powierzchnię pod ściankami nadającymi się do demontażu. Ze względu na trwające prace projektowe powierzchnie oraz lokalizacja przyborów sanitarnych mogą ulec zmianie.
- ** Projektowana powierzchnia tarasów/loggi/balkonów może ulec zmianie.

