



SOLMARINA


GDAŃSK

LOKAL A6.94

Budynek	A6
Powierzchnia*	26,83m ²
Pokoje	1
Kondygnacja	Piętro IV
Strona świata	Zach, Pn, Wsch

ZESTAWIENIE POWIERZCHNI:

1. Pokój	20,65 m ²
2. łazienka	6,18 m ²
+ 3. Balkon**	5,99 m ²

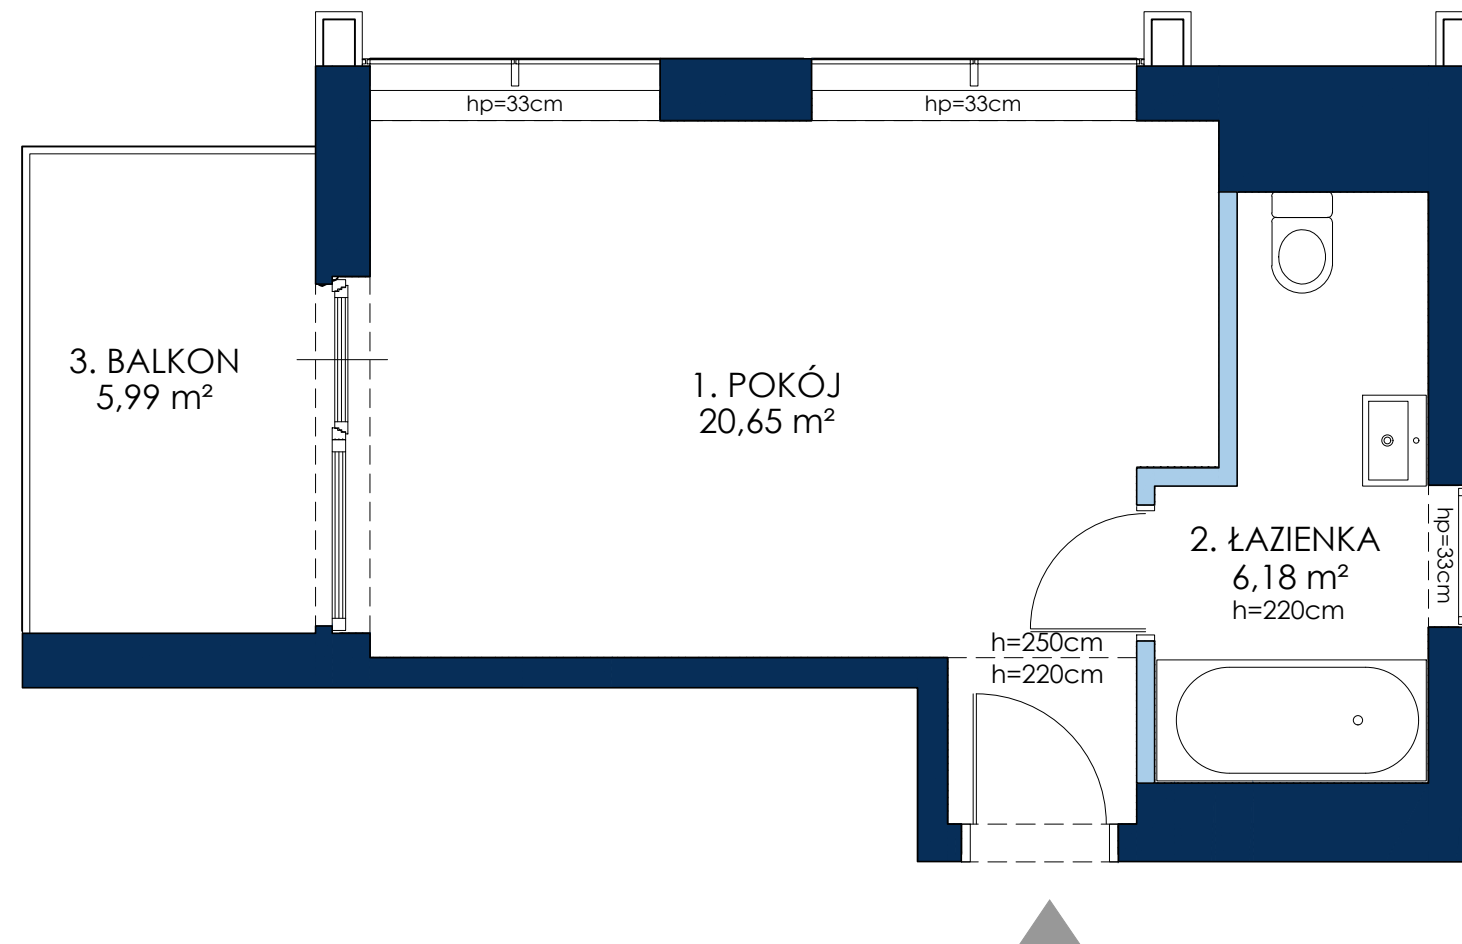

- DRZWI BALKONOWE
- ŚCIANKI DZIAŁOWE NADAJĄCE SIĘ DO DEMONTAŻU
- NADPROŻE OKIENNE
- hp=33cm Wysokość od wykończonej posadzki do spodu parapetu
brak podanej wysokości oznacza stolarkę doprowadzoną bezpośrednio do posadzki

*Powierzchnia apartamentu zgodnie z normą PN-ISO 9836:1997; do powierzchni wliczono także elementy nadające się do demontażu - takie, jak ścianki działowe. Ze względu na trwające prace projektowe powierzchnie oraz lokalizacje przyborów sanitarnych mogą ulec zmianie.

Wyposażenie przedstawione na karcie jest tylko w celach pokazania przykładowej aranżacji, nie stanowi zobowiązania umownego.

** Projektowana powierzchnia tarasów/ogródków/balkonów może ulec zmianie. Dopuszcza się lokalizowanie elementów infrastruktury technicznej na ich terenie.

SCHEMAT ZAGOSPODAROWANIA TERENU